

Änderung des Flächenwidmungsplanes

Korrektur Widmung Wegparzelle


LAND  KÄRNTEN
KAGIS

Gemeinde: **Marktgemeinde St. Paul i. Lav.**
Katastralgemeinde: **77129 St. Paul**
Grundstücke: **12/187**
Fläche [m²]: **ca 190**
Von Widmung: **Bauland – Wohngebiet**
In Widmung: **Verkehrsflächen - allgemeine Verkehrsfläche**

Punkt 1/2025

Auflage
von: bis:

Gemeinderatsbeschluss vom:

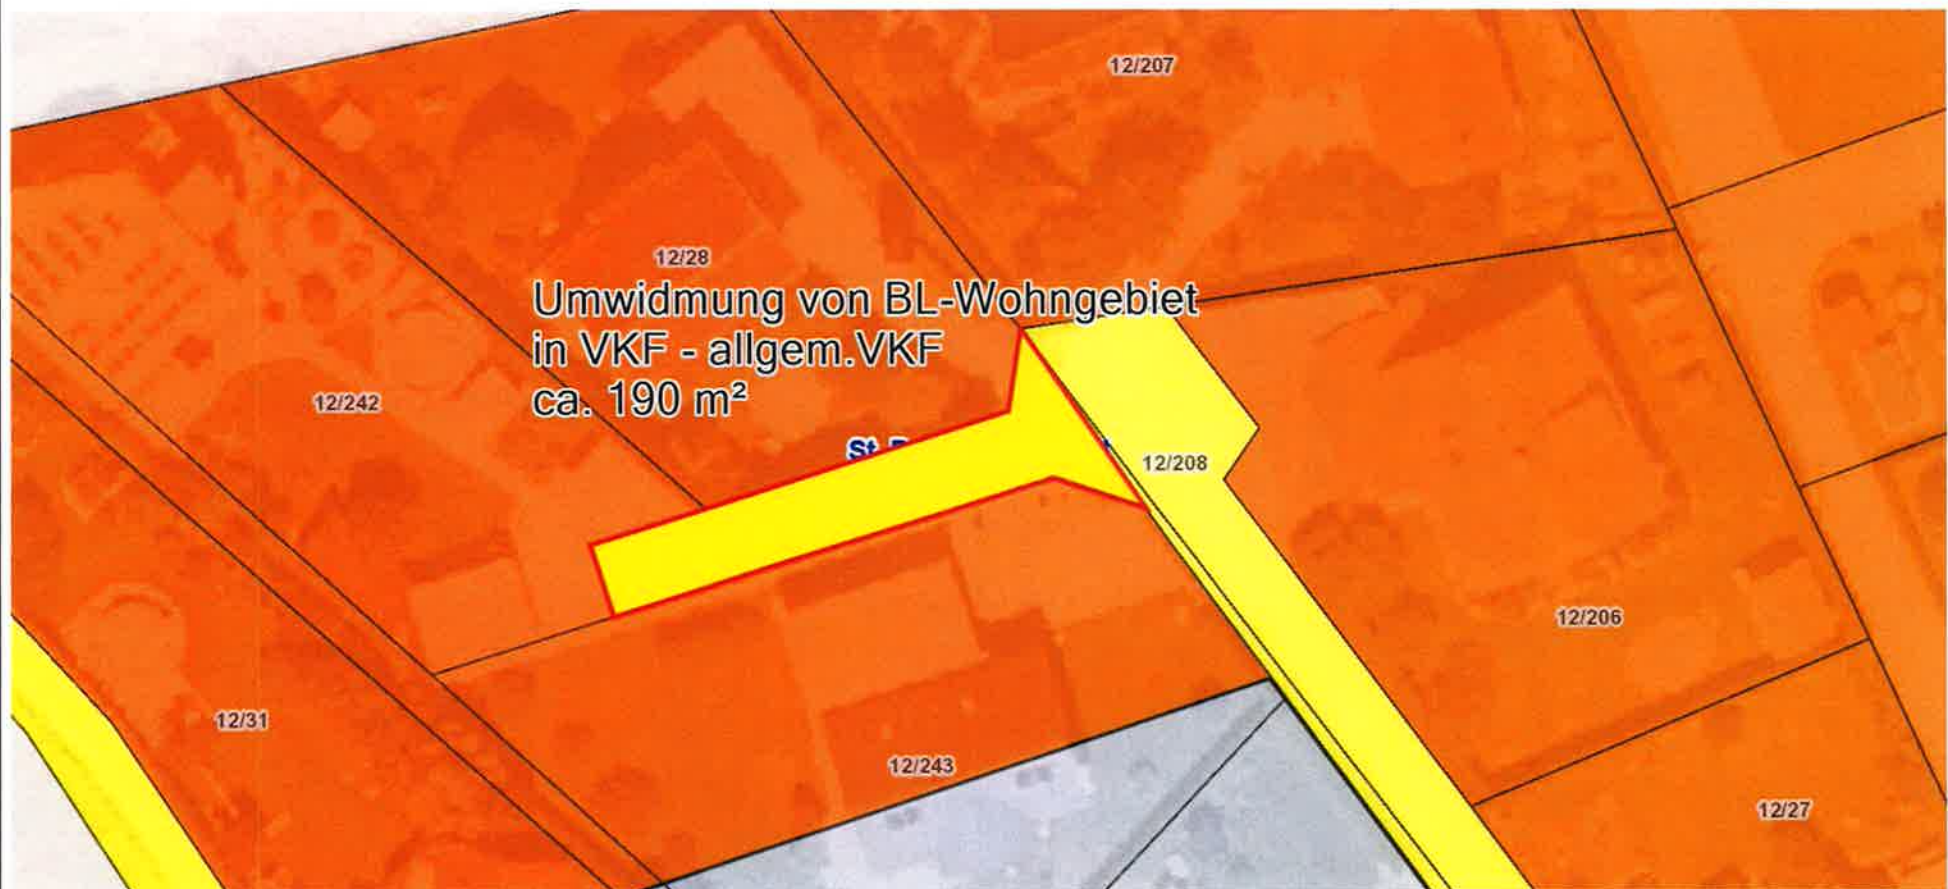

Planausgabe: **21.07.2025** DKM-Stand: 10.2022 von:

Maßstab: 1:500

