

Änderung des Flächenwidmungsplans LAND KÄRNTEN

Hofstellenanpassung vlg. Landesbacher


KAGIS

Gemeinde: **Marktgemeinde St. Paul**
Katastralgemeinde: **77106 Granitztal-St. Paul**
Grundstücke: **290/2, 288, 287, 1563, 289/1, 1562, 286, .37, 285/1 und .36**
Fläche [m²]: **3.800 m² und 1.029 m²**
Von Widmung: **Grünland - Land- und Forstwirtschaft und Grünland-Hofstelle**
In Widmung: **Grünland-Hofstell und Grünland - Land- und Forstwirtschaft**

Punkt 3a-b/2025

Auflage
von: bis:

Gemeinderatsbeschluss vom:

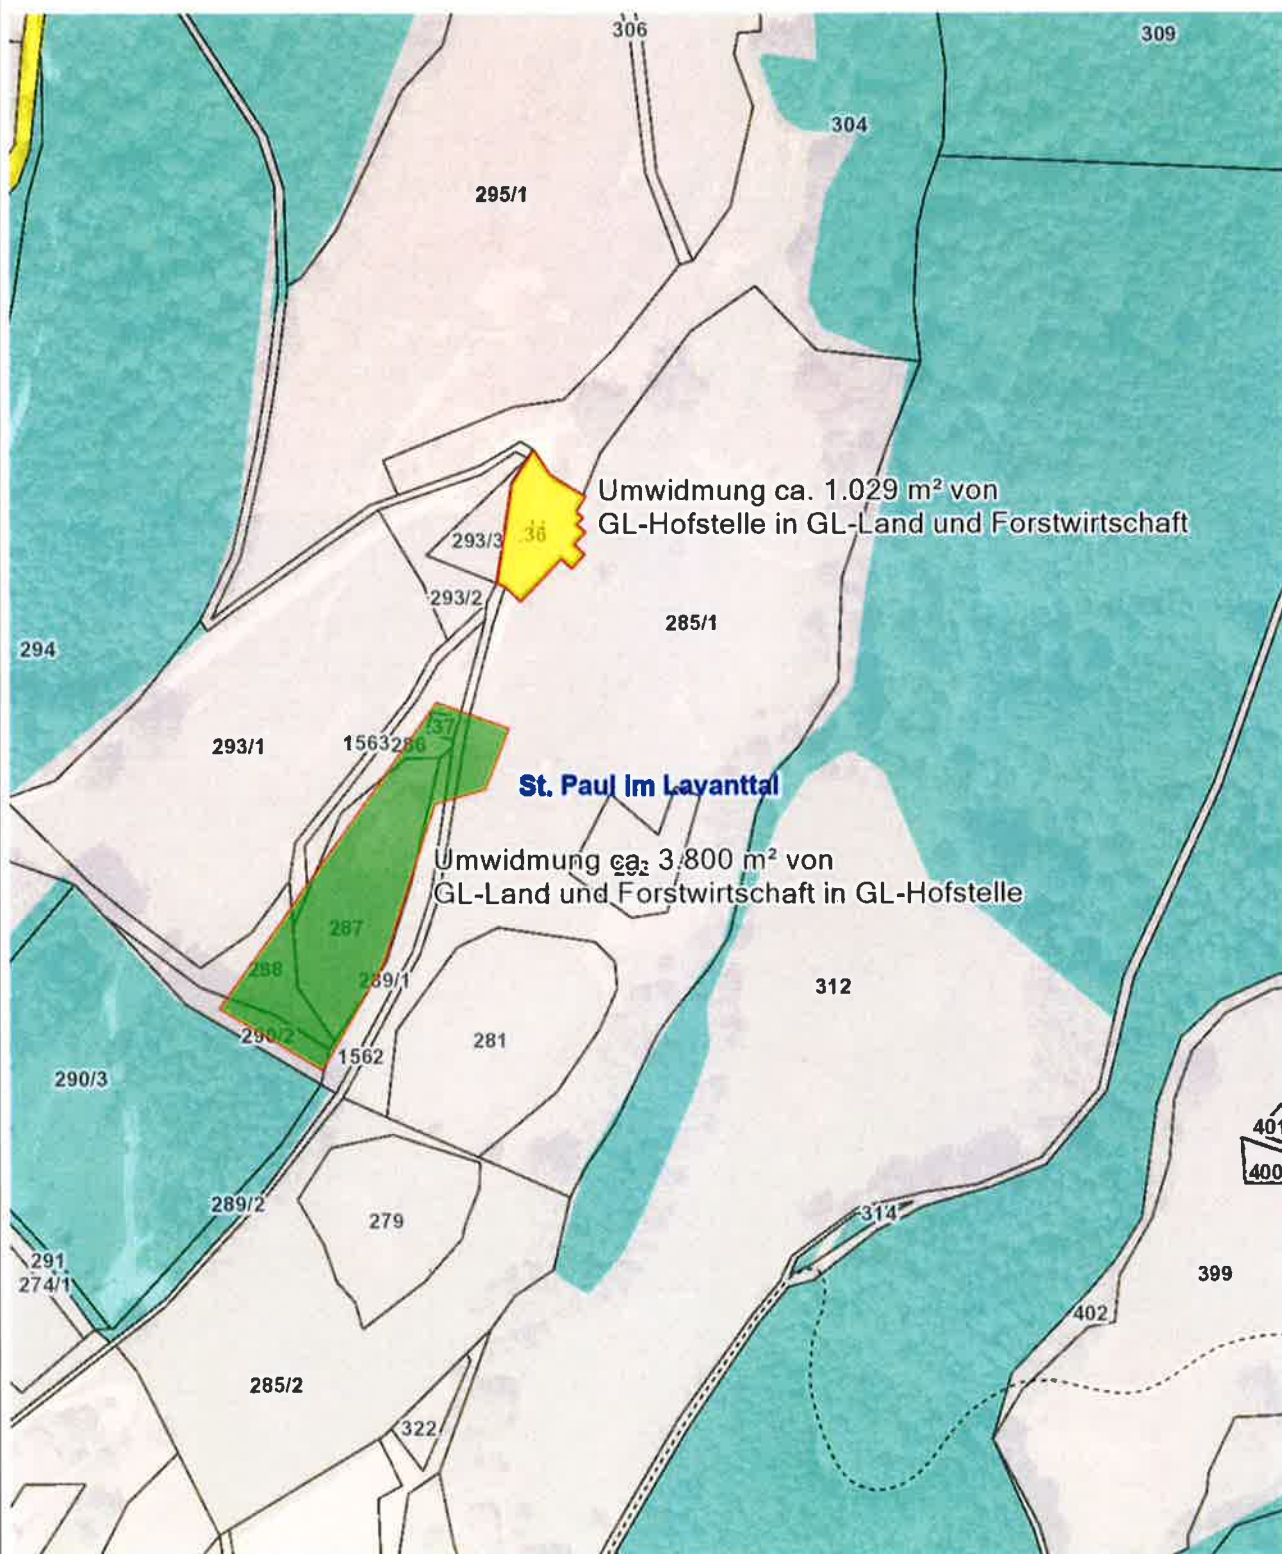

Planausgabe: **22.07.2025** DKM-Stand: 10.2022 von:

Maßstab: 1:2500

