

Änderung des Flächenwidmungsplanes

Hofstellenanpassung vlg. Fröhlich


LAND  KÄRNTEN
KAGIS

Gemeinde: **Marktgemeinde St. Paul i. Lav.**
Katastralgemeinde: **77106 Granitztal-St. Paul**
Grundstücke: **1185, 1172, 1171, 1170/4, 1189, 1186, 1193, 1602, 1191 und 1601/2**
Fläche [m²]: **1.400 m² und 770 m²**
Von Widmung: **Grünland-Land und Forstwirtschaft und Grünland Hofstelle**
In Widmung: **Grünland Hofstelle und Grünland-Land und Forstwirtschaft**

Punkt 2a-b/2025

Auflage
von: **13. NOV. 2025** bis: **12. DEZ. 2025**

Gemeinderatsbeschluss vom: **18. DEZ. 2025**

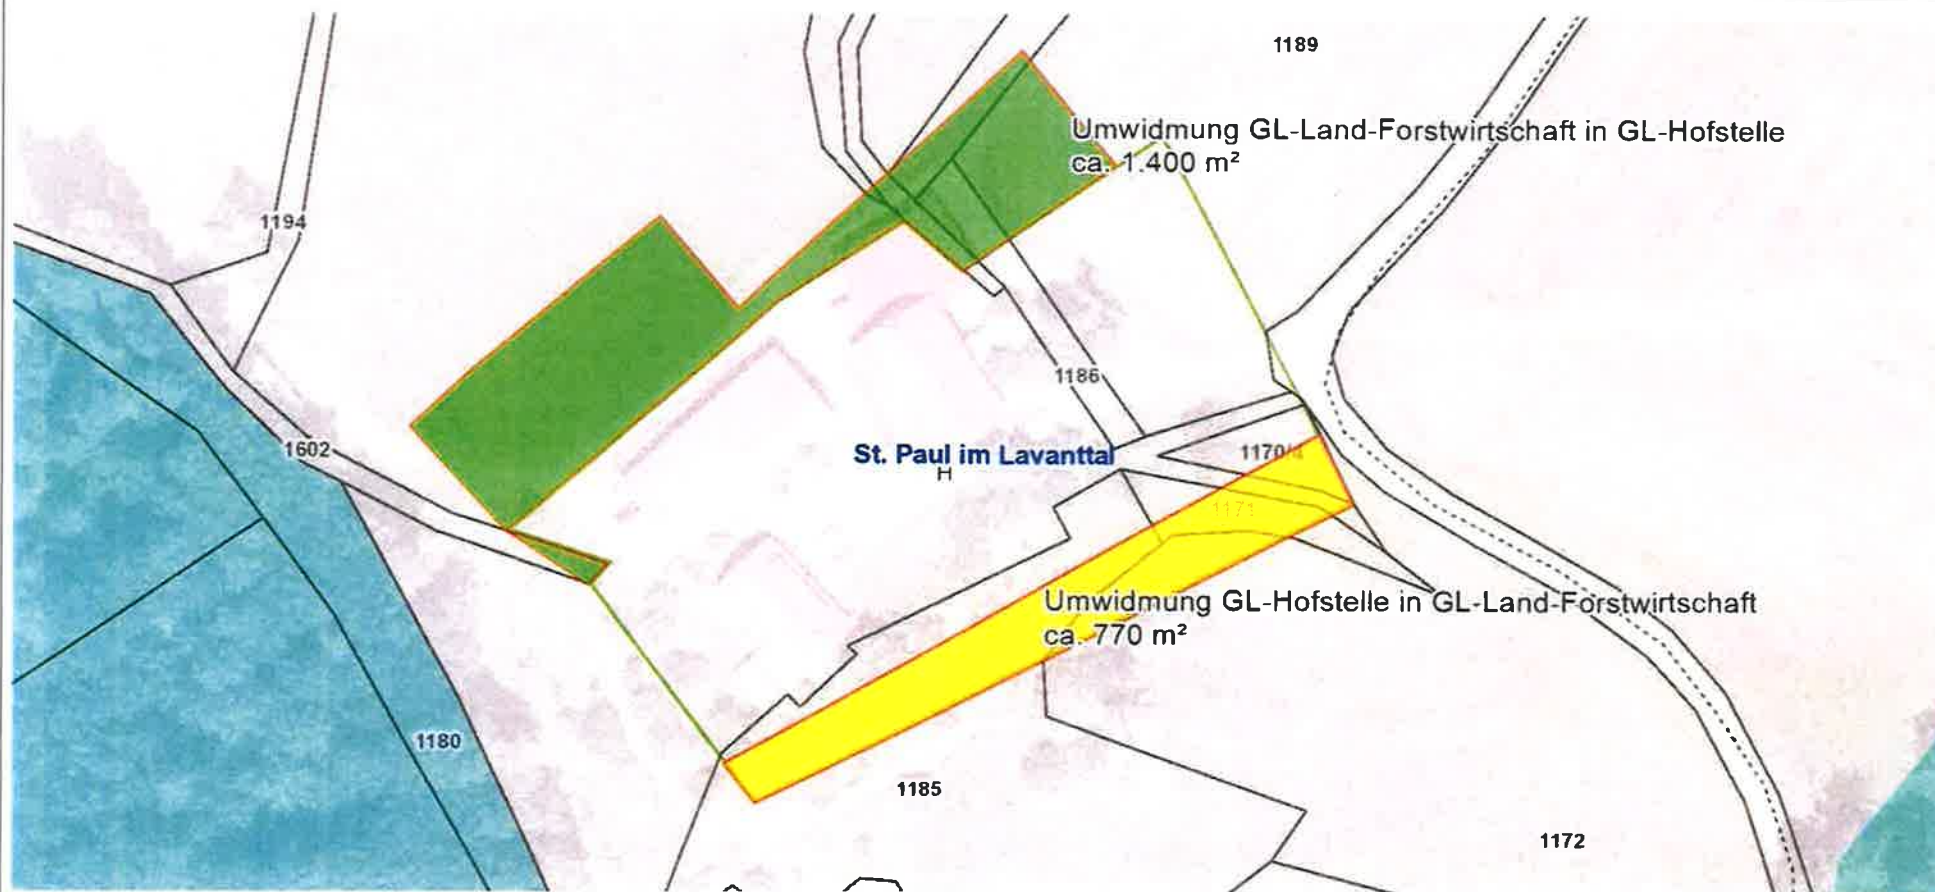

Planausgabe: **11.07.2024** DKM-Stand: 10.2022 von:

Maßstab: 1:1000

