



**MARKTGEMEINDE
ST. PAUL IM LAVANTTAL**

Platz St. Blasien 1, 9470 St. Paul im Lav.

Tel.: 04357 / 2017

Web: www.sanktpaul.at

VERORDNUNG

des Gemeinderates der Marktgemeinde St. Paul im Lavanttal vom 29. April 2026, Zahl: 640-0/2/2026, mit der ein „Halte- und Parkverbot – ausgenommen Ladetätigkeiten für Berechtigte“, erlassen wird

Gemäß §§ 24, 43, 44, 51, 52 Ziff. 13b, 54 und 94 d Ziffer 4 lit. a) der StVO 1960, BGBl. Nr. 159/1960, zuletzt in der Fassung BGBl. I Nr. 17/2026 und § 14 Abs. 1 der Kärntner Allgemeinen Gemeindeordnung - K-AGO, LGBl.Nr. 66/1998 zuletzt geändert durch LGBl.Nr. 47/2025 wird verordnet:

§ 1

Geltungsbereich

Auf der Parkfläche südlich des Bildungscampus St. Paul (Parz. 12/93, KG 77 129 St. Paul) wird für die vier Stellplätze ein „Halte- und Parkverbot – ausgenommen Ladetätigkeit für Berechtigte, Montag bis Sonntag von 08:00 bis 10:00 Uhr sowie von 19:00 bis 22:00 Uhr“, wie in der Anlage 1 symbolisch dargestellt, verfügt.

§ 2

Kundmachung

Das Verbotsschild gem. § 52 Ziffer 13b der StVO 1960 "Halten und Parken verboten" mit der Zusatztafel „ausgenommen Ladetätigkeit für Berechtigte, Montag bis Sonntag von 08:00 bis 10:00 Uhr sowie von 19:00 bis 22:00 Uhr“ gemäß § 54 StVO 1960 ist an der im § 1 bezeichneten Stelle ordnungsgemäß anzubringen.

§ 3

Inkrafttreten


Diese Verordnung tritt gemäß § 44 Abs. 1 StVO mit der Anbringung des unter § 2 genannten Straßenverkehrszeichens in Kraft.

§ 4


Übertretungen

Übertretungen dieser Verordnung werden gem. § 99 Abs. 3 der StVO 1960 geahndet.

Der Bürgermeister:
Stefan Salzmann

	Unterzeichner	Marktgemeinde St. Paul im Lavanttal
	Datum/Zeit-UTC	2026-05-21T10:28:33+02:00
	Aussteller-Zertifikat	a-sign-corporate-07
	Serien-Nr.	2063703037
Prüfinformation	Dieses Dokument wurde amtssigniert. Informationen zur Prüfung der elektronischen Signatur und des Ausdrucks finden Sie unter http://www.sanktpaul.at/amtssignatur	
Hinweis	Dieses Dokument wurde amtssigniert. Auch ein Ausdruck dieses Dokuments hat gemäß § 20 E-Government-Gesetz die Beweiskraft einer öffentlichen Urkunde.	

Lageplan [M=1:100]

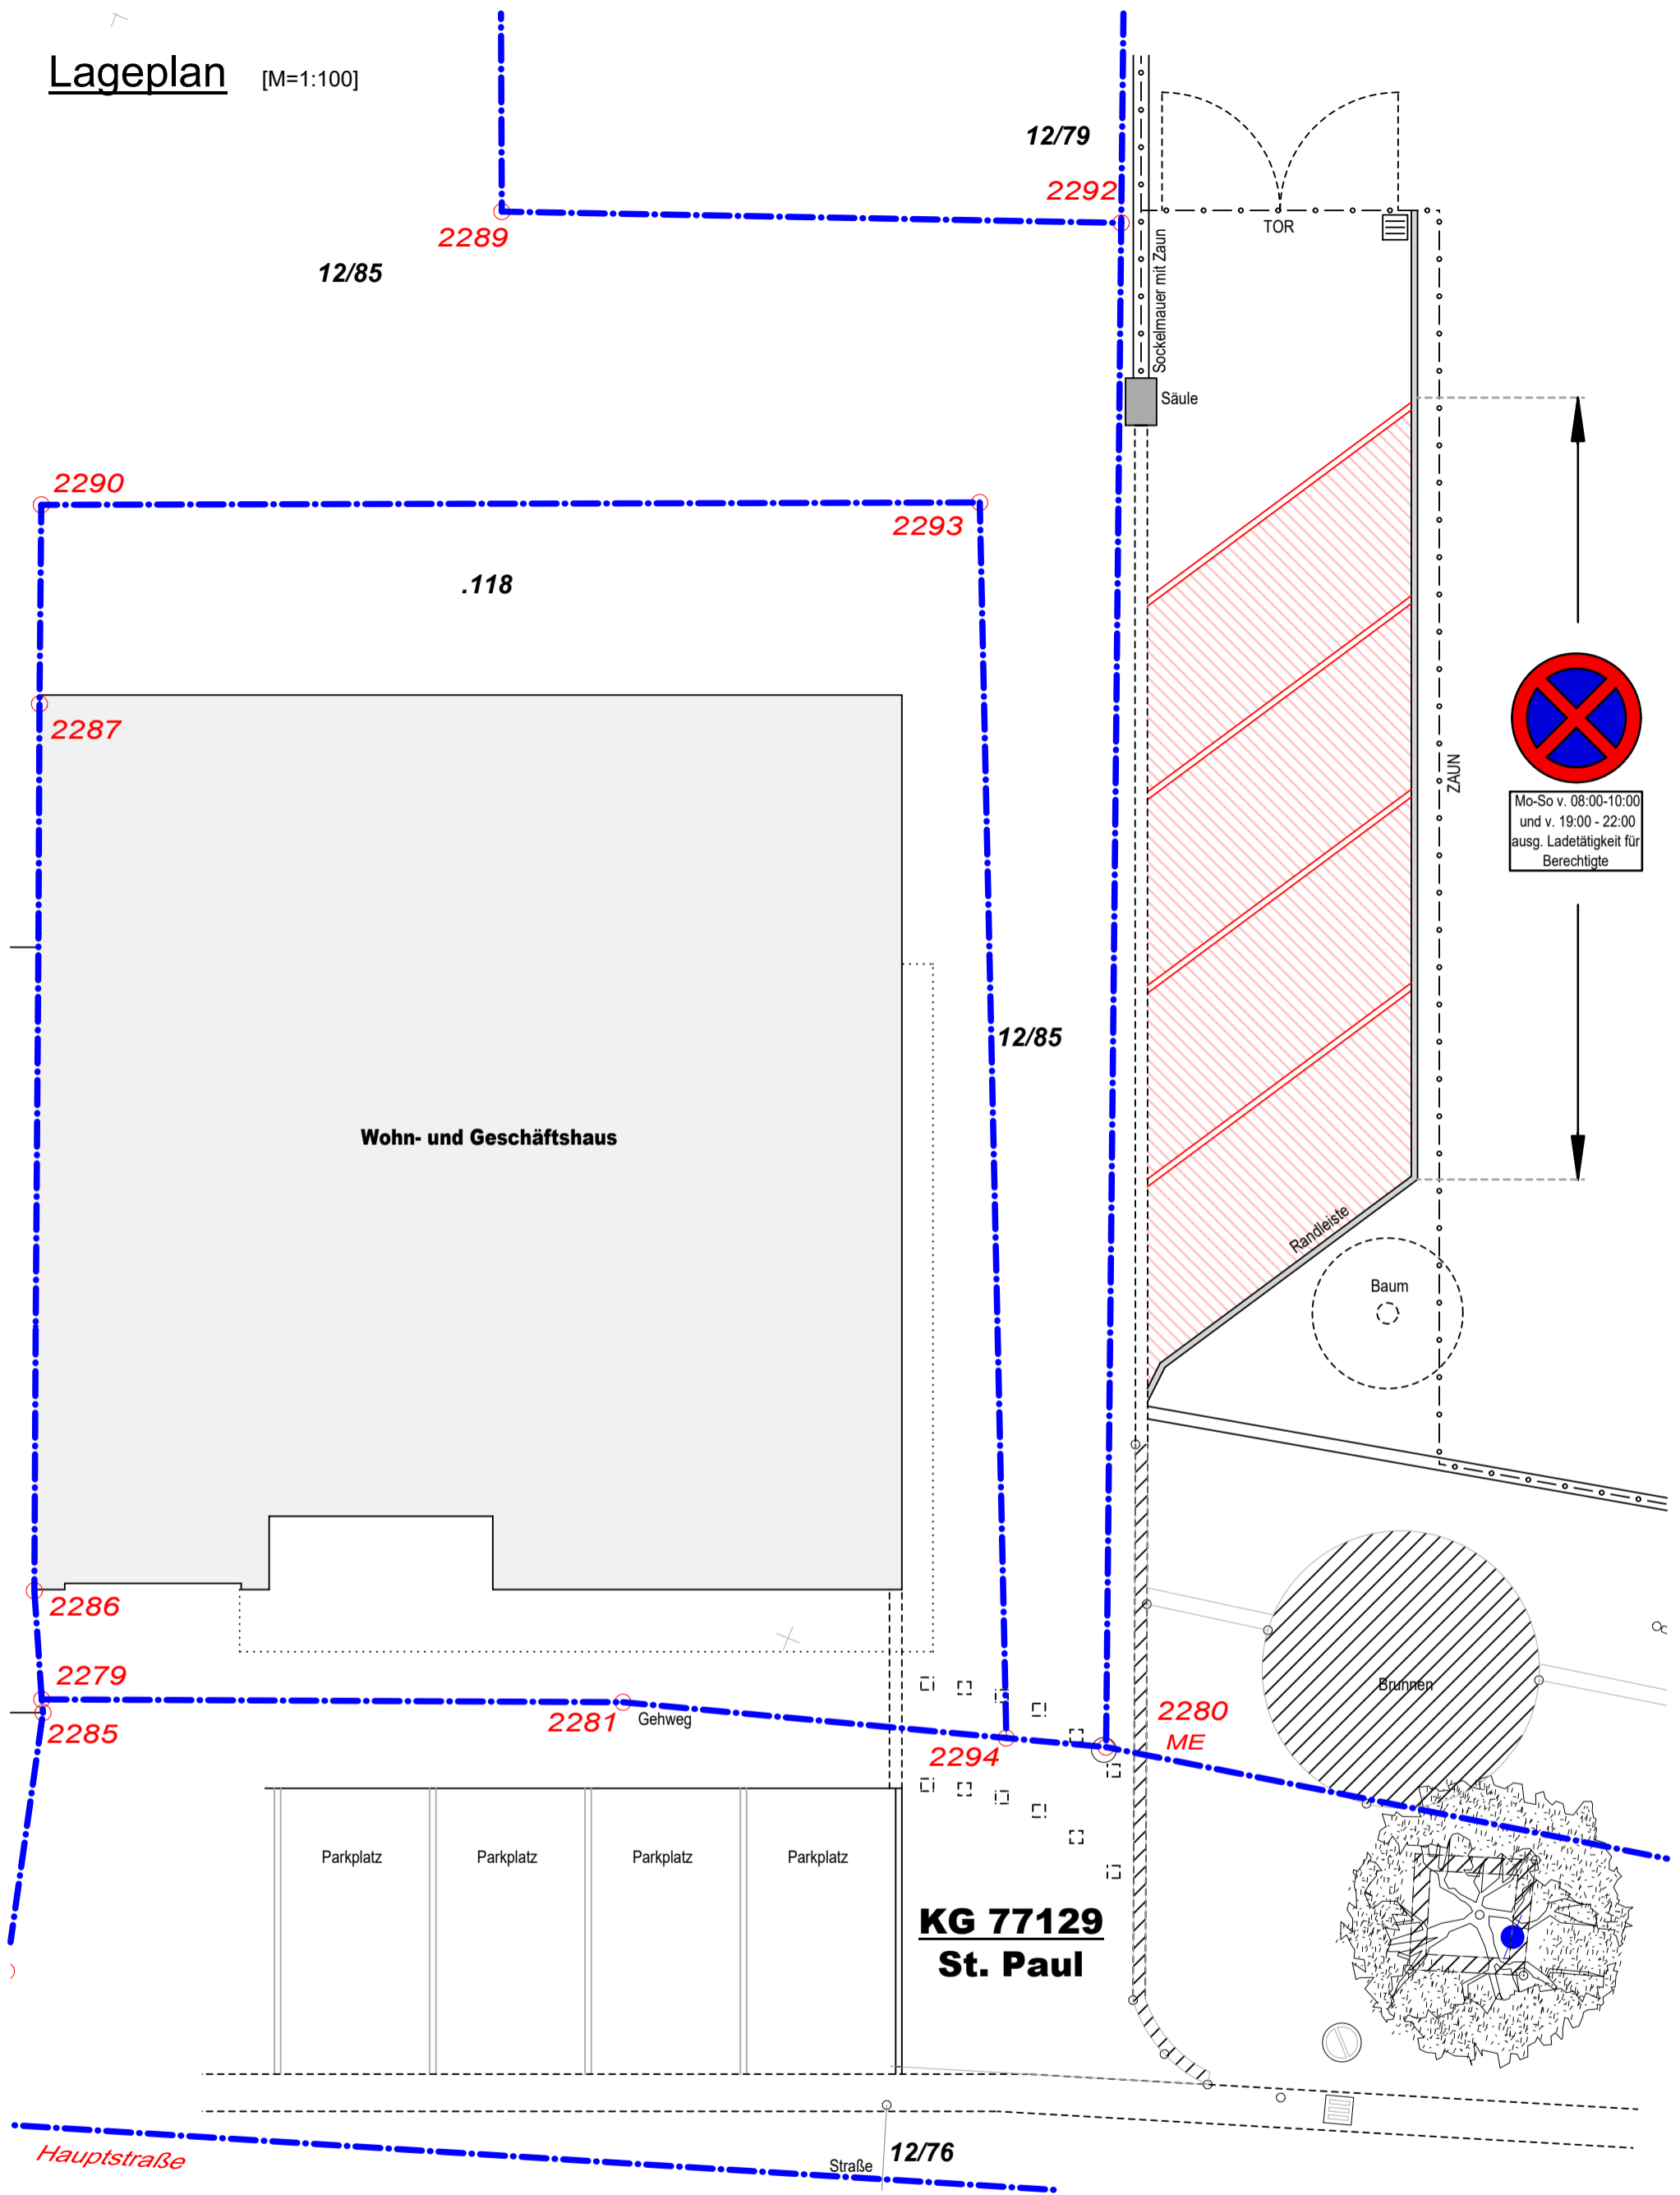


Anlage 1

Projekt:	Blattgröße in m2:	0,12	Maßstab:	1:100
	Datum:	2026-05-19	Dateiname:	
Bezeichnung:	Plan Nr.:			

H/B = 420 / 297 (0,12m²)

H/B = 420 / 297 (0,12m²)

Allplan 2025

	Unterzeichner	Marktgemeinde St. Paul im Lavanttal
	Datum/Zeit-UTC	2026-05-21T10:29:29+02:00
	Aussteller-Zertifikat	a-sign-corporate-07
	Serien-Nr.	2063703037
Prüfinformation	Dieses Dokument wurde amtssigniert. Informationen zur Prüfung der elektronischen Signatur und des Ausdrucks finden Sie unter http://www.sanktpaul.at/amtssignatur	
Hinweis	Dieses Dokument wurde amtssigniert. Auch ein Ausdruck dieses Dokuments hat gemäß § 20 E-Government-Gesetz die Beweiskraft einer öffentlichen Urkunde.	