



Marktgemeindeamt St. Paul im Lav.

9470 St. Paul im Lav., Platz St. Blasien 1
Web: www.sanktpaul.at E-Mail: st-paul-lavanttal@ktn.gde.at

Zahl: 640-1/1/2021

St. Paul, am: 22.02.2021

VERORDNUNG

des Bürgermeisters der Marktgemeinde St. Paul vom 22.02.2021, Zahl: 640-1/1/2021, womit für die Industriestraße verkehrsbeschränkte Maßnahmen verfügt werden.

Gemäß §§ 94 d) Ziff. 4 und 43 Abs. 1 Straßenverkehrsordnung 1960 - StVO BGBl. Nr. 159/1960 zuletzt geändert durch BGBl. Nr. 161/2020 in Verbindung mit § 14 Abs. 1 Kärntner Allgemeine Gemeindeordnung – K-AGO, LGBl. Nr. 66/1998 zuletzt geändert durch LGBl. Nr. 80/2020 wird anlässlich der Durchführung der mit Bescheid vom 22.02.2021 bewilligten Arbeiten im Interesse der Sicherheit, Leichtigkeit und Flüssigkeit des Verkehrs und zur Sicherheit der mit den Arbeiten beschäftigten Personen folgende Verkehrsmaßnahmen vom 24. Februar 2021 bis 16. April 2021, wie folgt verordnet:

§ 1

Für die Dauer der Arbeitsstellen in der Industriestraße sind beiliegende Regelpläne RVS 05.05.44 LO1 und GR 1 maßgebend, wobei die genannten Regelblätter einen integrierten Bestandteil dieser Verordnung bilden.

§ 2

Im Zusammenhang mit den verfügten Verkehrsmaßnahmen sind die Bescheidaufgaben zu beachten.

§ 3

Diese Verordnung tritt mit Anbringung der verfügten Verkehrszeichen durch die Firma DPB GmbH in Kraft.


§ 4

Übertretungen dieser Verordnung werden als Verwaltungsübertretung gemäß § 99 StVO bestraft.



Der Bürgermeister:



Stefan Salzmann

Angeschlagen am: 24. FEB. 2021 


Abgenommen am:

LO1

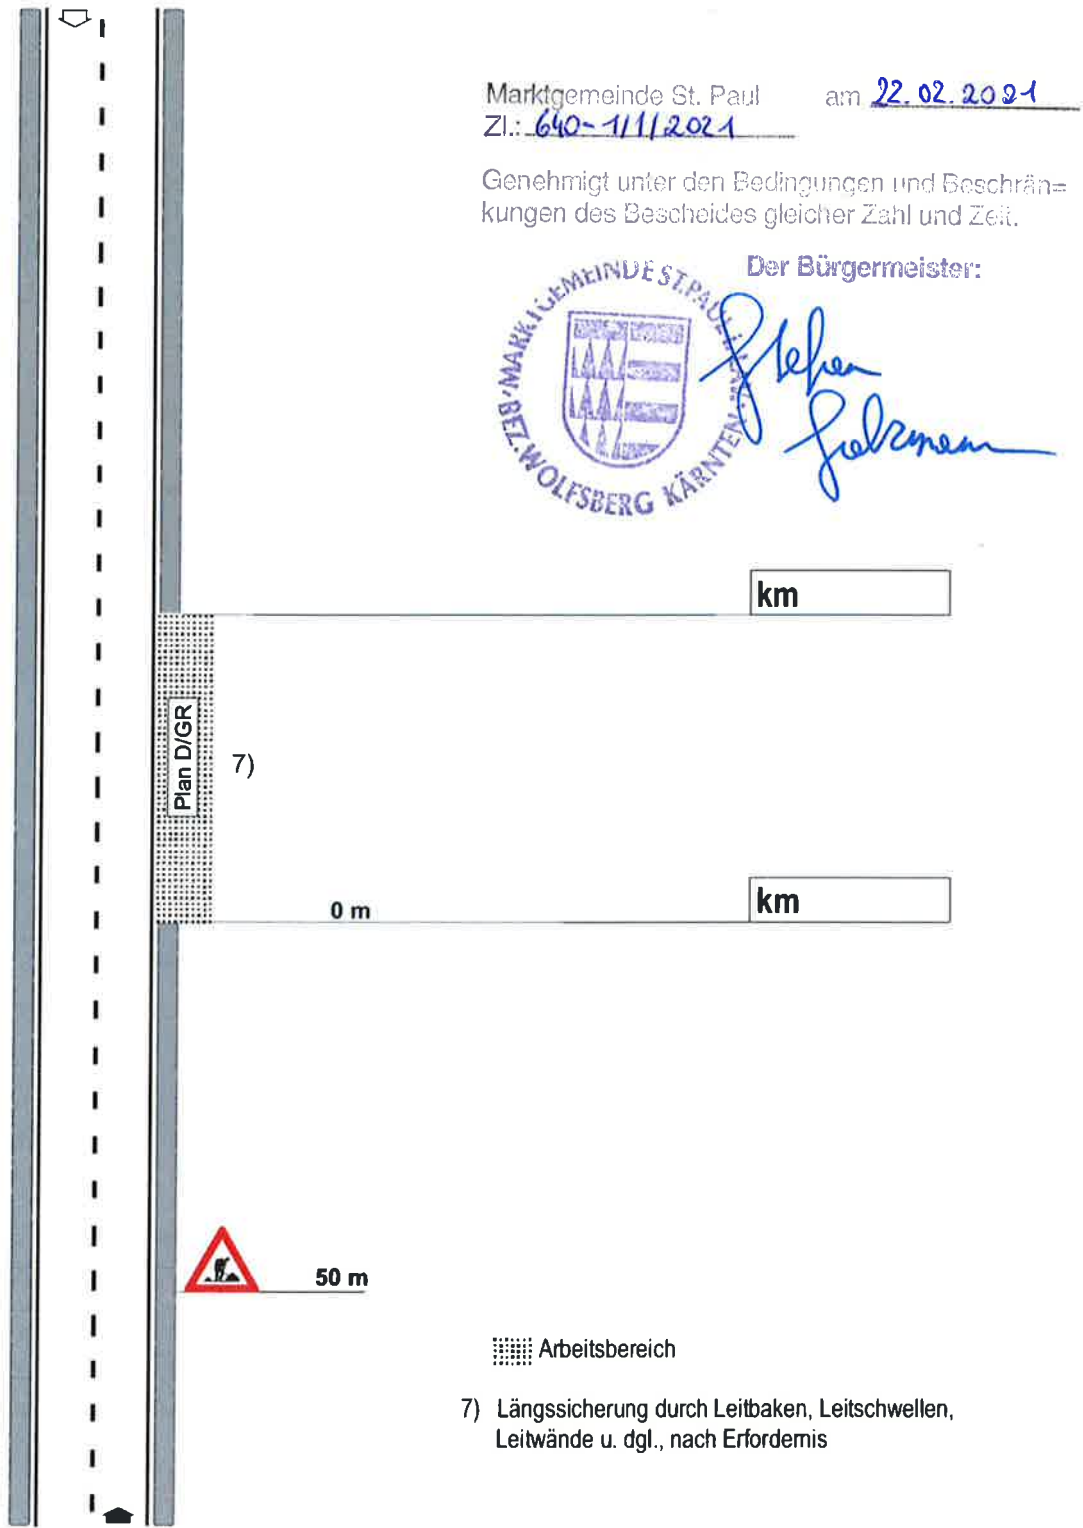Arbeitsstelle von längerer Dauer
Arbeiten ohne Einengung des Fahrstreifens



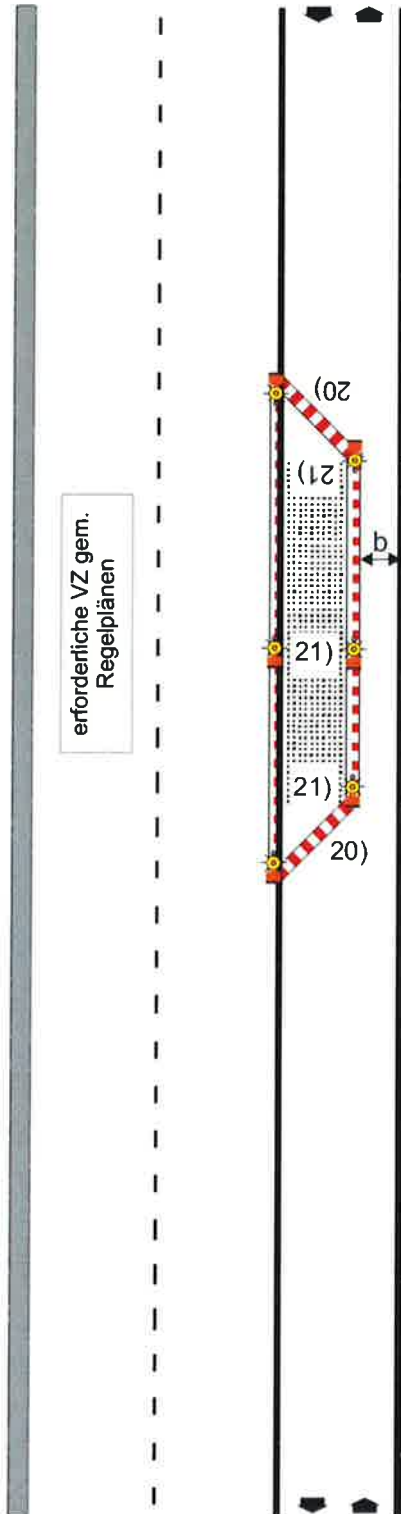GR1 Einengung Verkehrsführung auf Bestand



erforderliche VZ gem.
Regelplänen

Marktgemeinde St. Paul am 22.02.2021
Zl.: 640-1/1/2021

Genehmigt unter den Bedingungen und Beschränkungen des Bescheides gleicher Zahl und Zeit.

Der Bürgermeister:

km

0 m

Art der Anlage	Regelbreite b	Mindestbreite b im begründeten Ausnahmefall
Gehweg oder Radweg 1 Ri	1,20 m	1,00 m
Radweg 2 Ri oder Geh- Radweg 2 Ri	2,35 m	1,85 m

0 m

km

 25 m

 Arbeitsbereich

20) Schrägstellung der Querabsicherung bei Radverkehr 1:1 (45°)

21) Absicherung bei fehlender Straßenbeleuchtung durch Blinkleuchten am Beginn der Baustelle und bei Richtungsänderungen. Längsabsicherung, falls erforderlich