



Marktgemeindeamt St. Paul im Lav.

9470 St. Paul im Lav., Platz St. Blasien 1
Web: www.sanktpaul.at E-Mail: st-paul-lavanttal@ktn.gde.at

Zahl: 640-1/3/2021

St. Paul, am: 30.04.2021

VERORDNUNG

des Bürgermeisters der Marktgemeinde St. Paul vom 30.04.2021, Zahl: 640-1/3/2021, womit für den Lavant Radweg R 10 verkehrsbeschränkte Maßnahmen verfügt werden.

Gemäß §§ 94 d) Ziff. 4 und 43 Abs. 1 Straßenverkehrsordnung 1960 - StVO BGBl. Nr. 159/1960 zuletzt geändert durch BGBl. Nr. 161/2020 in Verbindung mit § 14 Abs. 1 Kärntner Allgemeine Gemeindeordnung – K-AGO, LGBl. Nr. 66/1998 zuletzt geändert durch LGBl. Nr. 80/2020 wird anlässlich der Durchführung der mit Bescheid vom 30.04.2021 bewilligten Arbeiten im Interesse der Sicherheit, Leichtigkeit und Flüssigkeit des Verkehrs und zur Sicherheit der mit den Arbeiten beschäftigten Personen folgende Verkehrsmaßnahmen vom 02. Mai 2021 bis 31. Juli 2021, wie folgt verordnet:

§ 1

Für die Dauer der Arbeitsstellen auf und neben dem Lavant Radweg R 10 ist beiliegender Regelplan RVS 05.05.44 GR 1 maßgebend, wobei die genannten Regelblätter einen integrierten Bestandteil dieser Verordnung bilden.

§ 2

Im Zusammenhang mit den verfügten Verkehrsmaßnahmen sind die Bescheidaufgaben zu beachten.

§ 3

Diese Verordnung tritt mit Anbringung der verfügten Verkehrszeichen durch die Firma Bauunternehmung Kostmann GesmbH, Burgstall 44, 9433 St. Andrä in Kraft.

§ 4

Übertretungen dieser Verordnung werden als Verwaltungsübertretung gemäß § 99 StVO bestraft.

Der Bürgermeister:

Stefan Salzmann


Angeschlagen am:

03. MAI 2021

Abgenommen am:



GR1 Einengung Verkehrsführung auf Bestand

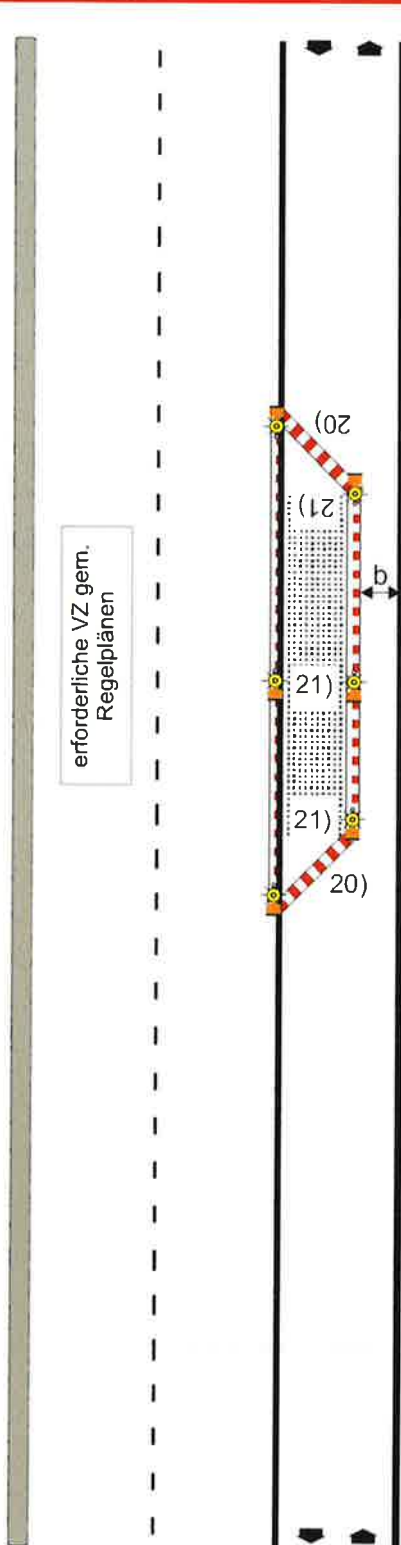

erforderliche VZ gem. Regelplänen

Marktgemeinde St. Paul am 30.04.2021
Zl.: 640-1/3/2021

Genehmigt unter den Bedingungen und Beschränkungen des Bescheides gleicher Zahl und Zeit.

Der Bürgermeister:
Grafen Jolemann
MARKTGEMEINDE ST. PAUL I. LA. N. S. BEZ. MOLESBERG KÄRNTEN

25 m

0 m

Art der Anlage	Regelbreite b	Mindestbreite b im begründeten Ausnahmefall
Gehweg oder Radweg 1 Ri	1,20 m	1,00 m
Radweg 2 Ri oder Geh- Radweg 2 Ri	2,35 m	1,85 m

0 m

25 m

- Arbeitsbereich
- 20) Schrägstellung der Querabsicherung bei Radverkehr 1:1 (45°)
- 21) Absicherung bei fehlender Straßenbeleuchtung durch Blinkleuchten am Beginn der Baustelle und bei Richtungsänderungen. Längsabsicherung, falls erforderlich