VERMESSUNG TATSCHL

Dipl.-Ing. Thomas Tatschl

Staatlich befugter und beeideter Zivilgeometer

Paul-Hackhofer-Str.1
9400 Wolfsberg
Tel. 04352/36894
office@vermessung-tatschl.at

Geschäftszahl:	477/26
Vermessungsamt:	Völkermarkt
Gerichtsbezirk:	Wolfsberg
Katastralgemeinde:	St. Paul
Nummer der KG:	77129
Datum:	24.09.2026
Bearbeiter:	Michael Lichtenegger

Teilungsplan

aufgenommen am 17.09.2026

Maßstab 1 : 500

5m 10m 15m 20m 25m

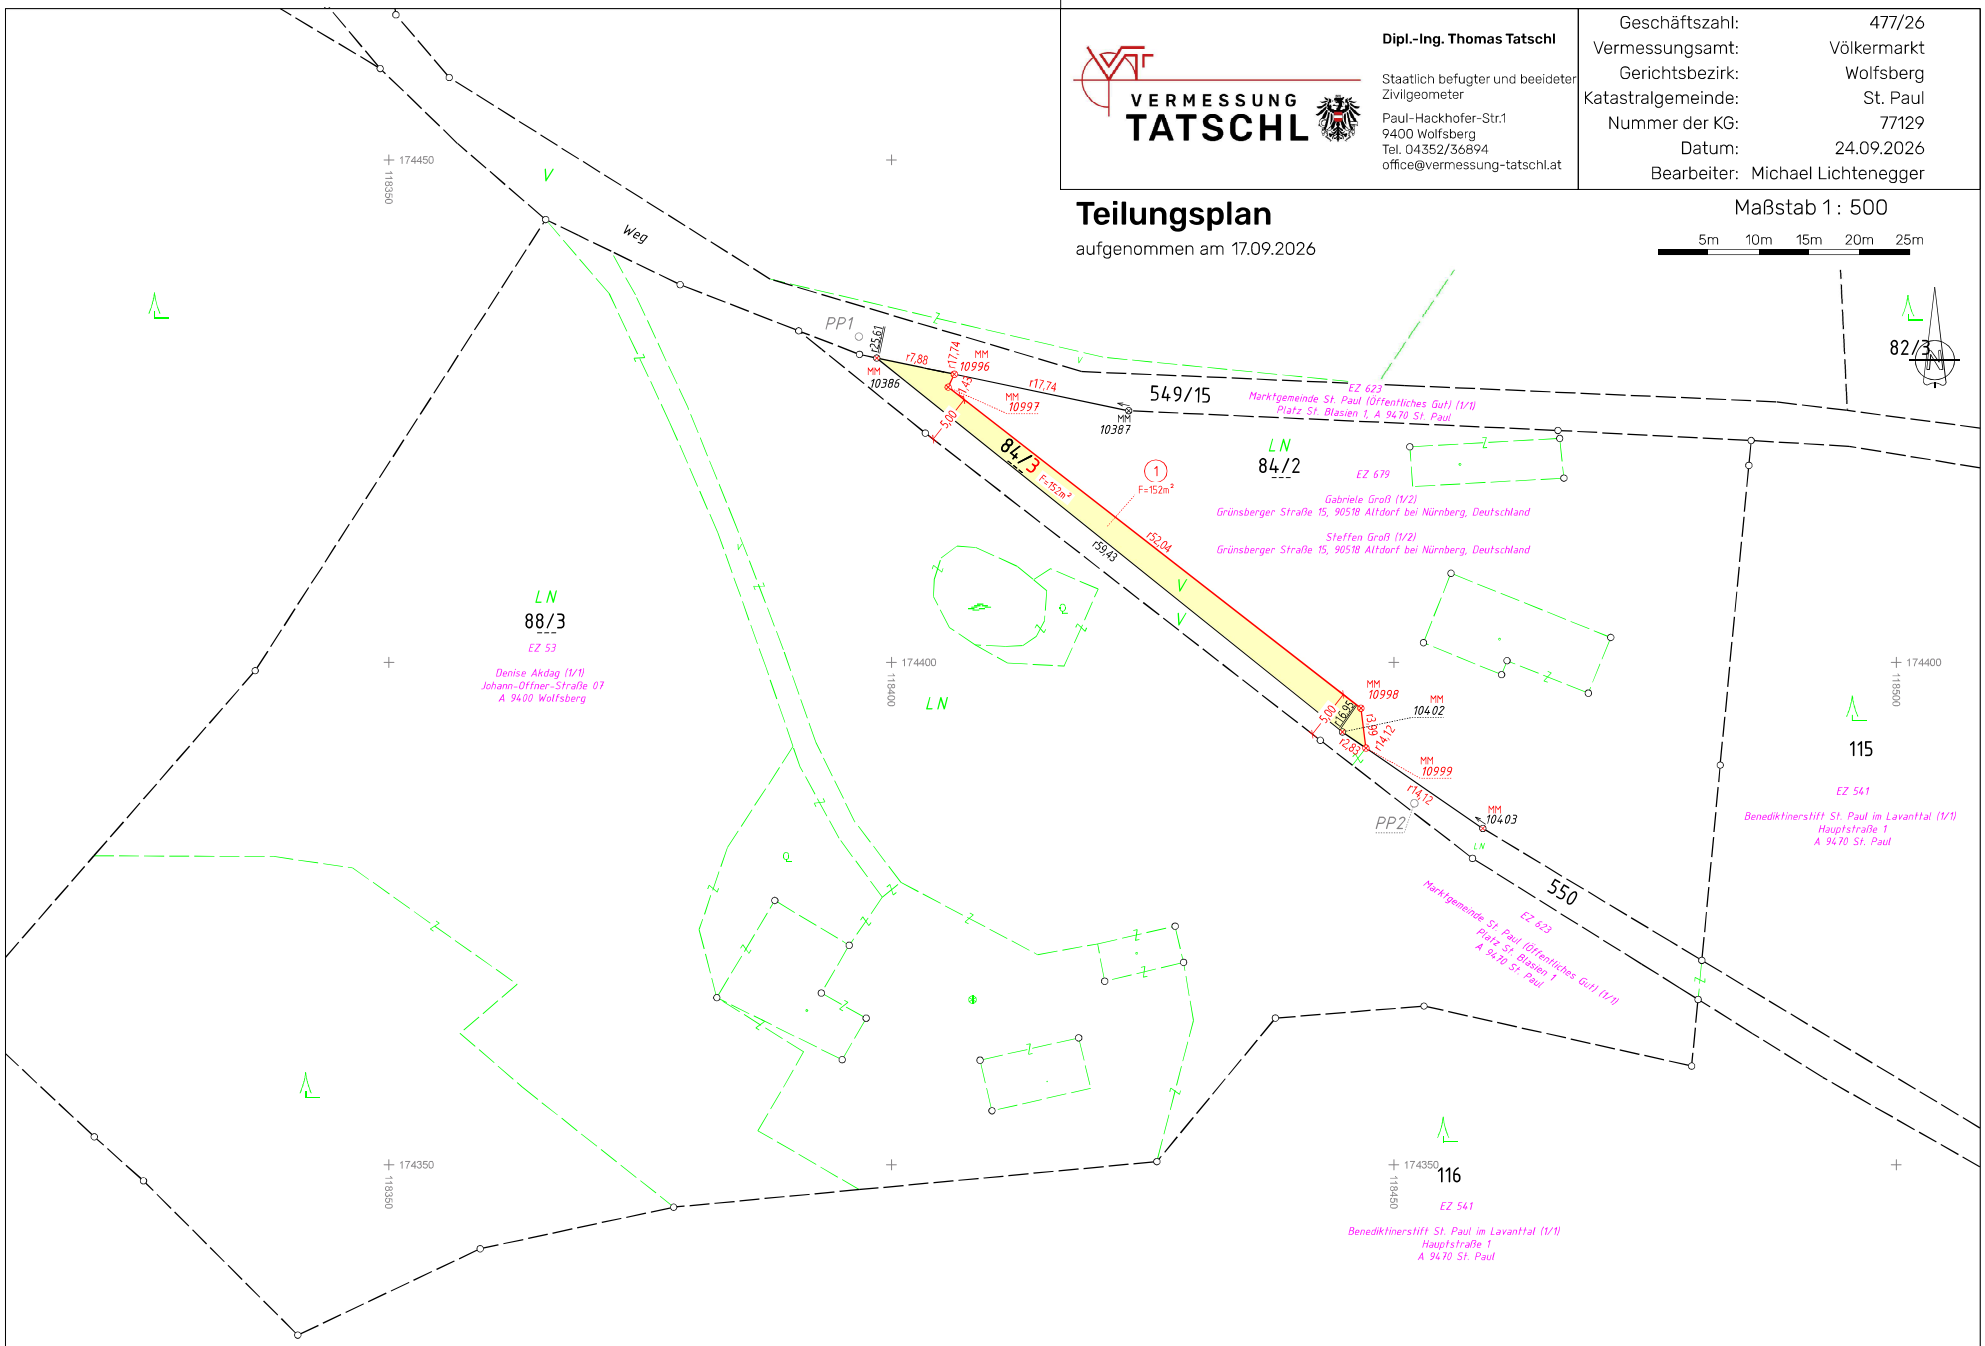

	Unterzeichner/ Siegelersteller	Marktgemeinde St. Paul im Lavanttal
	Datum/Zeit-UTC	2026-10-30T07:59:15Z
	Aussteller-Zertifikat	a-sign-corporate-07
	Serien-Nr.	933511757
	Prüfinformation	Informationen zur Prüfung des elektronischen Siegels bzw. der elektronischen Signatur finden Sie unter: https://www.signaturpruefung.gv.at Informationen zur Prüfung des Ausdrucks finden Sie unter: https://sanktpaul.at/amtssignatur
Hinweis	Dieses Dokument wurde amtssigniert. Auch ein Ausdruck dieses Dokuments hat gemäß § 20 E-Government-Gesetz die Beweiskraft einer öffentlichen Urkunde.	