



MARKTGEMEINDE
ST. PAUL IM LAVANTTAL

Platz St. Blasien 1, 9470 St. Paul im Lav.

Tel.: 04357 / 2017

Web: www.sanktpaul.at

KUNDMACHUNG


Der Gemeinderat der Marktgemeinde St. Paul im Lavanttal beabsichtigt gemäß der Vermessungsurkunde GZ 8881-77107/24, Planverfasserin Frau Dipl.-Ing. Karin Pöllinger, Paul-Hackhofer-Straße 12, 9400 Wolfsberg vom 22.07.2026, der KG 77107 Granitztal-Weißenegg der EZ 250, öffentliches Gut, zu übernehmen.

§ 1

Alle Trennstücke die lt. Vermessungsurkunde GZ 8881-77107/24, vom 22.07.2026 Planverfasserin Frau Dipl.-Ing. Karin Pöllinger, Paul-Hackhofer-Straße 12, 9400 Wolfsberg, dem öffentlichen Gut zugeschrieben werden, werden als öffentliches Gut kategorisiert und der Grund der Widmung zum Gemeingebrauch zugeführt.

Der Bürgermeister
Stefan Salzmann

	Unterzeichner	Marktgemeinde St. Paul im Lavanttal
	Datum/Zeit-UTC	2026-07-28T14:06:56+02:00
	Aussteller-Zertifikat	a-sign-corporate-07
	Serien-Nr.	2063703037
Prüfinformation	Dieses Dokument wurde amtssigniert. Informationen zur Prüfung der elektronischen Signatur und des Ausdrucks finden Sie unter http://www.sanktpaul.at/amtssignatur	
Hinweis	Dieses Dokument wurde amtssigniert. Auch ein Ausdruck dieses Dokuments hat gemäß § 20 E-Government-Gesetz die Beweiskraft einer öffentlichen Urkunde.	

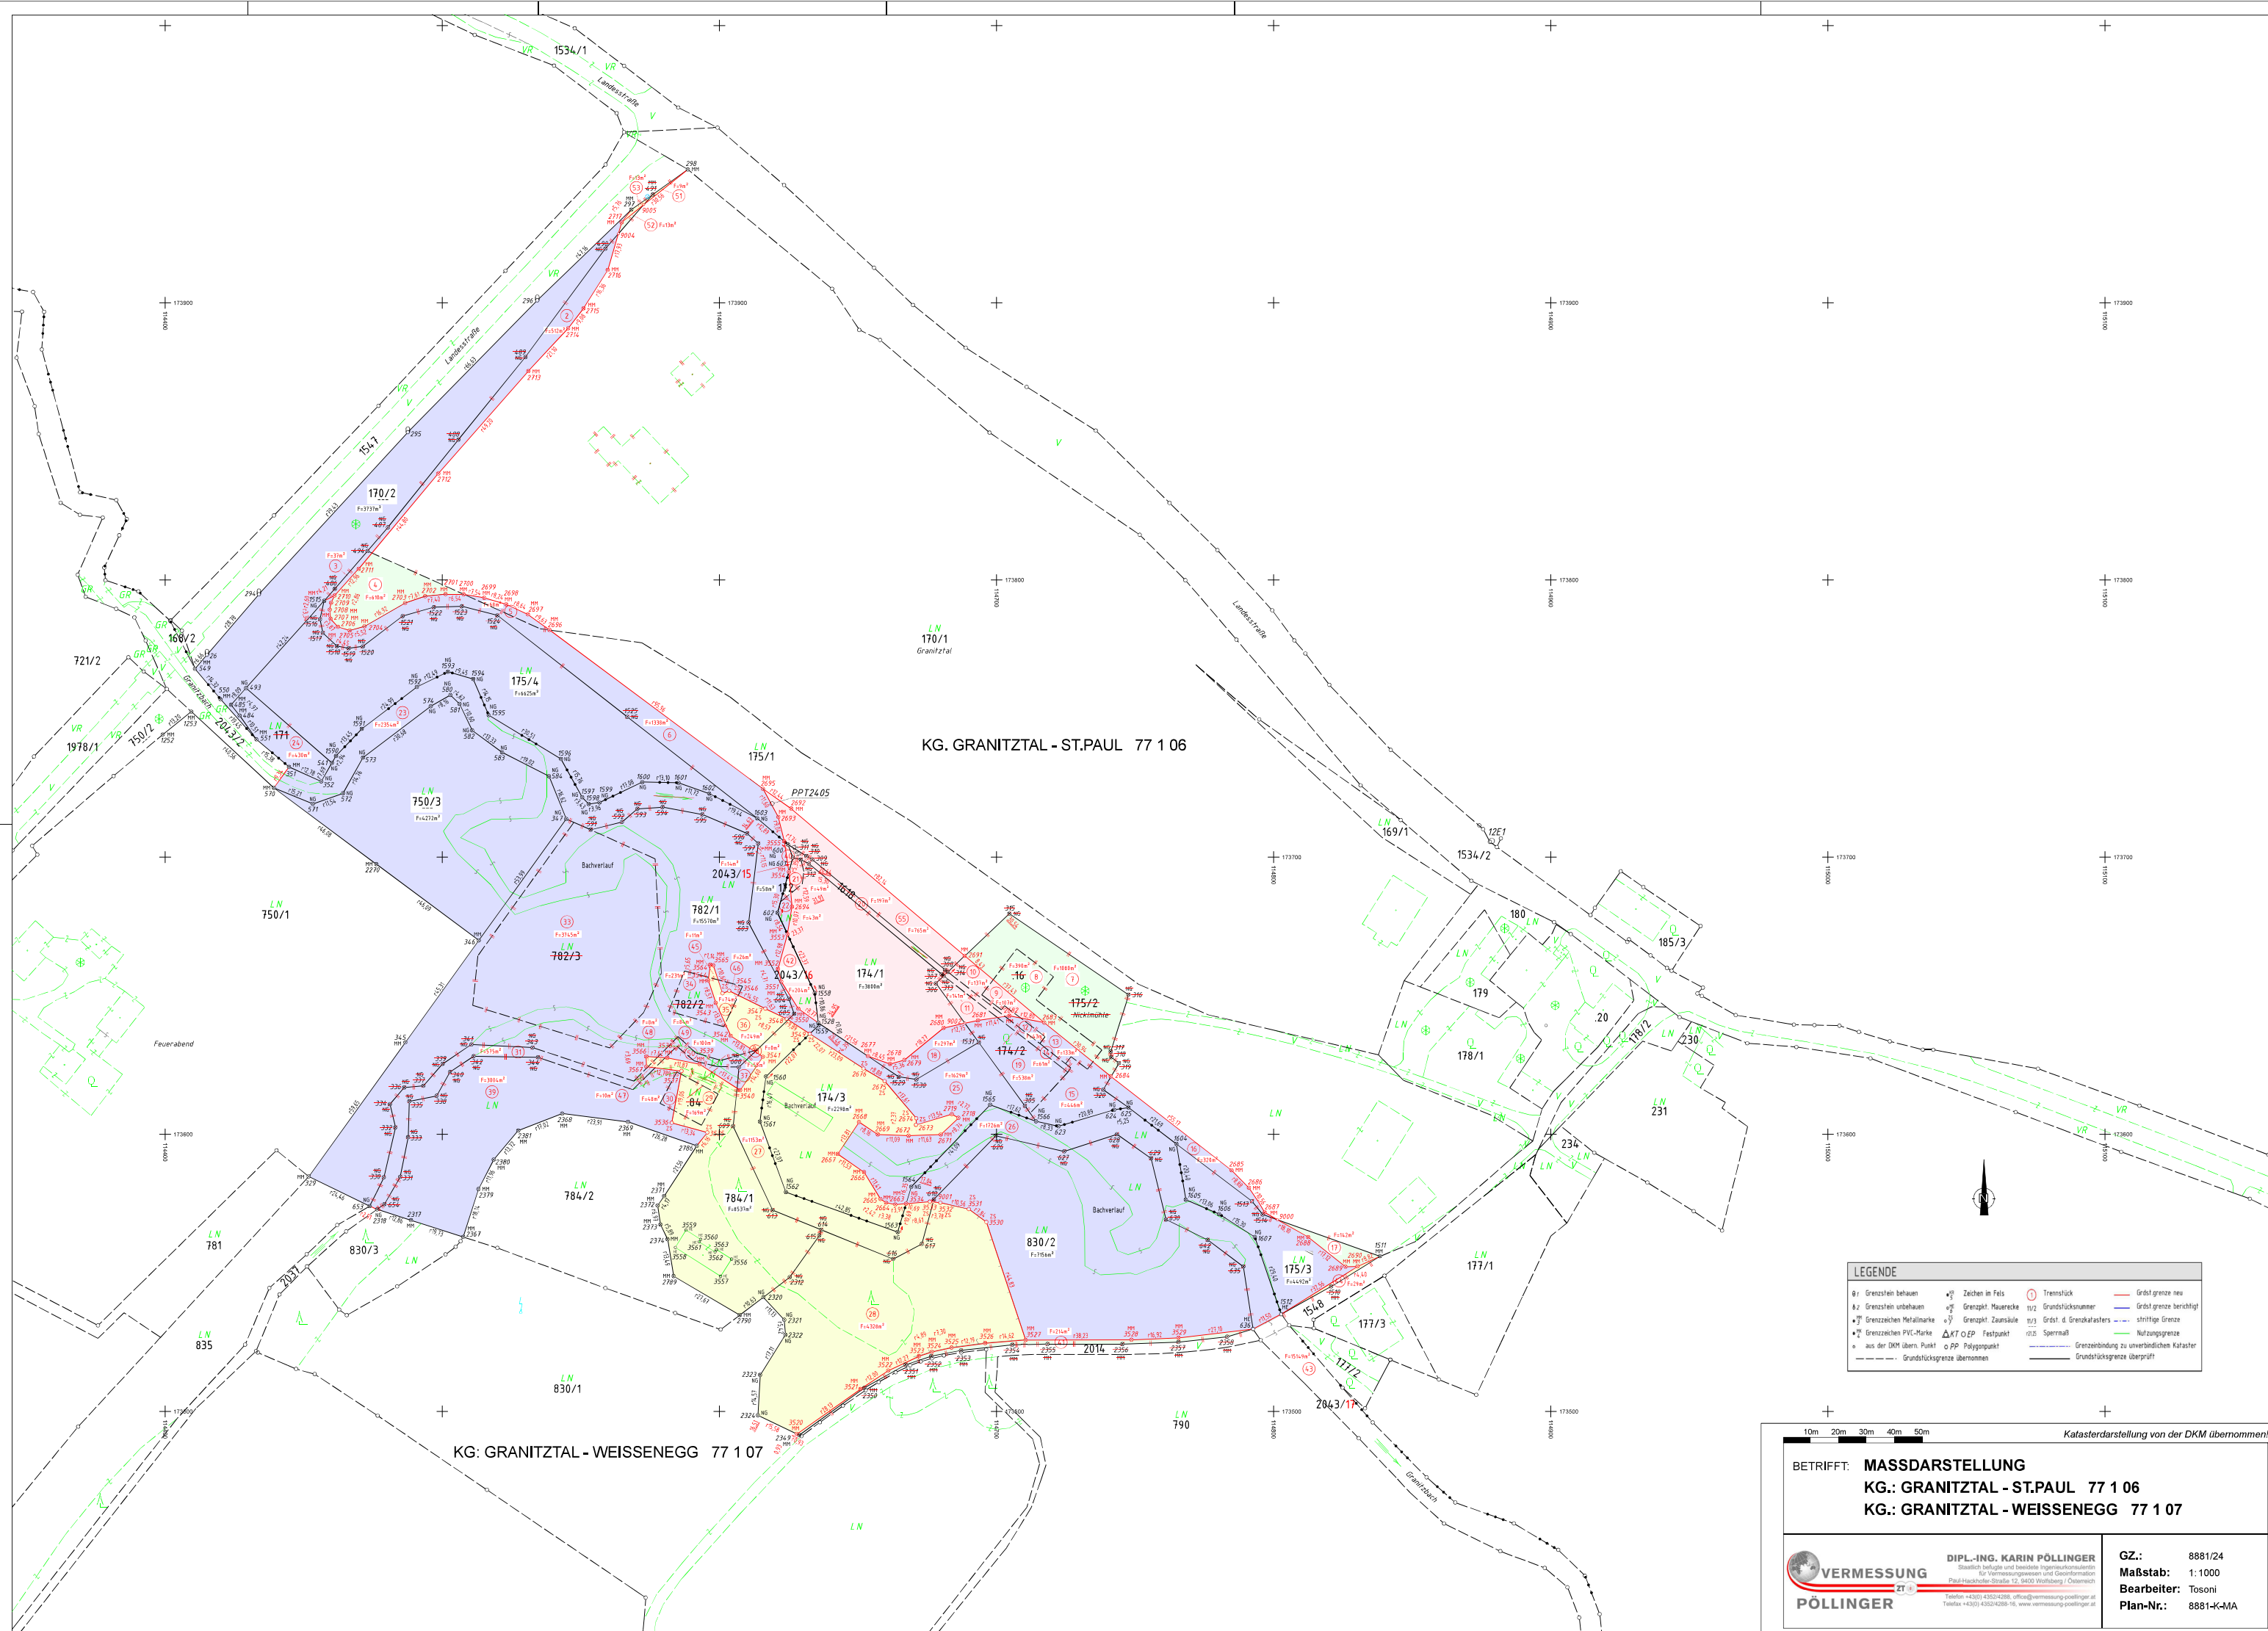

LEGENDE

61 Grenzstein behauen $\bullet$ $\frac{K}{S}$ Zeichen im Fels $\textcircled{1}$ Trennschl. — Grdst.grenze neu
62 Grenzstein unbehauen $\bullet$ $\frac{K}{S}$ Grenzsp. 11/2 Grdstücknummer — Grdst.grenze berichtigt
63 Grenzzeichen Metallmarke $\bullet$ $\frac{K}{S}$ Grenzsp. 11/3 Grdst. d. Grenzkastrasters — strittige Grenze
64 Grenzzeichen PVC-Marke $\bullet$ $\frac{K}{S}$ Grenzsp. 12/5 Sperrmaß — Nutzungsgrenze
o aus der DKM über. Punkt o PP Polygonpunkt — Grdenzbindung zu überlappenden Kastraster
o — Grundsitzungsgrenze übernommen — Grundsitzungsgrenze übernommen

10m 20m 30m 40m 50m Katasterdarstellung von der DKM übernommen.

BETRIFFT: **MASSDARSTELLUNG**
KG.: GRANITZTAL - ST.PAUL 77 1 06
KG.: GRANITZTAL - WEISSENEGG 77 1 07


DIPL.-ING. KARIN PÖLLINGER
 Station befuhr und besetzte Ingenieursschleichen
 für Vermessungswesen und Geoinformation
 Paul-Hackhofer-Strasse 12, 8400 Wolfburg / Österreich
 Telefon +43(0) 4382/4288, office@vermessung-poellinger.at
 Telefax +43(0) 4382/4288-16, www.vermessung-poellinger.at